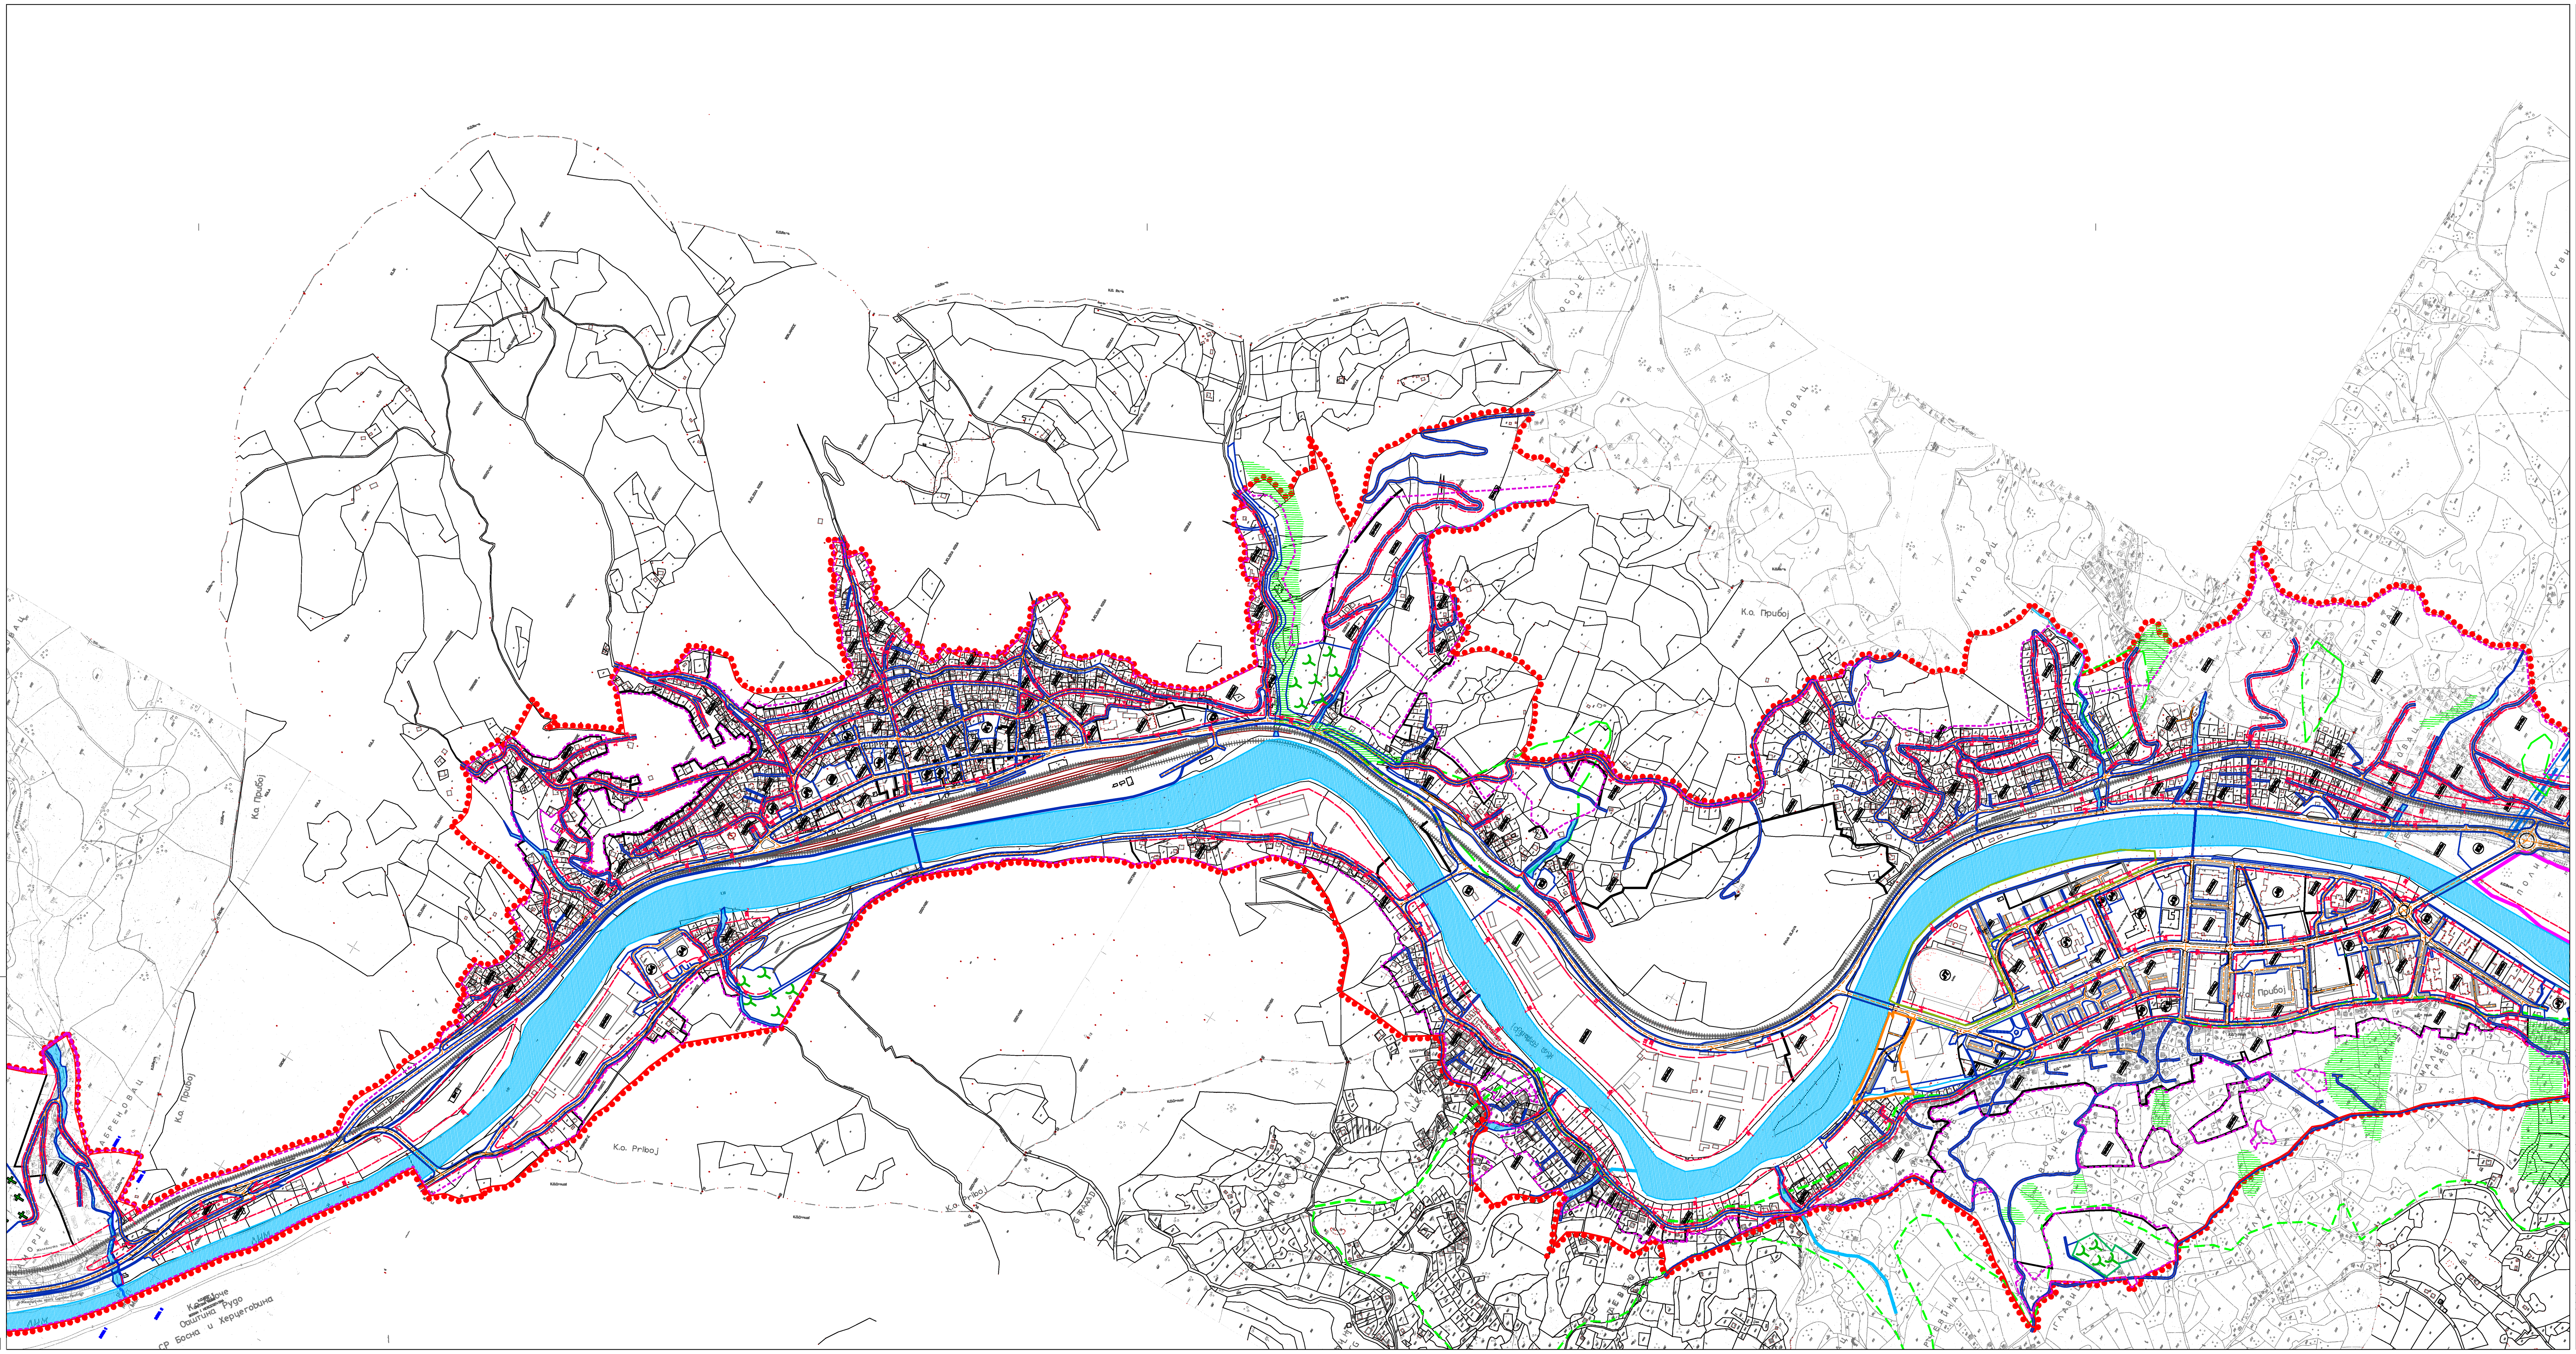

ГРАНИЦА ПГР

ГРАНИЦА ГРАЂЕВИНСКОГ ПОДРУЧЈА

ГРАНИЦЕ ЗОНА

ГРАНИЦЕ ТИПИЧНИХ ЦЕЛИНА

РЕГУЛАЦИОНА ЛИНИЈА

ГРАЂЕВИНСКА ЛИНИЈА

ОСОВИНА КОЛСКЕ САОБРАЋАЈНИЦЕ

МАКСИМАЛНА ДОЗВОЉЕНА СПРАТНОСТ ОБЈЕКАТА

- J1 ДЕЧИЈА УСТАНОВА
- J2 ОСНОВНА ШКОЛА
- J3 СРЕДЊА ШКОЛА
- K1 ПИЈАЦА
- K2 ТРАФО СТАНИЦА
- J4 ЗДРАВСТВО и СОЦИЈАЛНА ЗАШТИТА
- J5 ОРГАНИ УПРАВЕ
- J6 ПОВРШИНЕ И ОБЈЕКТИ КУЛТУРЕ
- K3 СТОЧНА И КВАНТАШКА ПИЈАЦА И ВЕТЕРИНАРСКА СТАНИЦА

условно стабилни делови терена

нестабилни делови терена

ПЛАНОВИ КОЈИ СУ УСКЛАЂЕНИ СА ПГР-е

ПДР-е граничног прелаза Увац

ПДР-е верског објекта Џамија

ПДР-е спортско-рекреативне зоне

ПЛАНОВИ ЗА РАЗРАДУ

ПДР-е Калуђерско поље

РЕПУБЛИКА СРБИЈА

ОПШТИНА ПРИБОЈ

назив плана:

ПЛАН ГЕНЕРАЛНЕ РЕГУЛАЦИЈЕ ГРАДСКОГ ПОДРУЧЈА ОПШТИНЕ ПРИБОЈ

наручилац:

ОПШТИНА ПРИБОЈ

графички прилог:

3б **ПЛАН РЕГУЛАЦИЈЕ СА ГРАЂЕВИНСКИМ ЛИНИЈАМА**

руководиоц израде плана и одговорни урбаниста:

руководилац: ВЕСНА ЛИМИЋ дипл. инг. арх.

размера: 1:2500

фебруар 2013. год.

ЈУГИНУС ДОО

ЈУГОСЛОВЕНСКИ ИНСТИТУТ ЗА УРБАНИЗАМ И СТАНОВАЊЕ
Андрићев венац 2, Београд