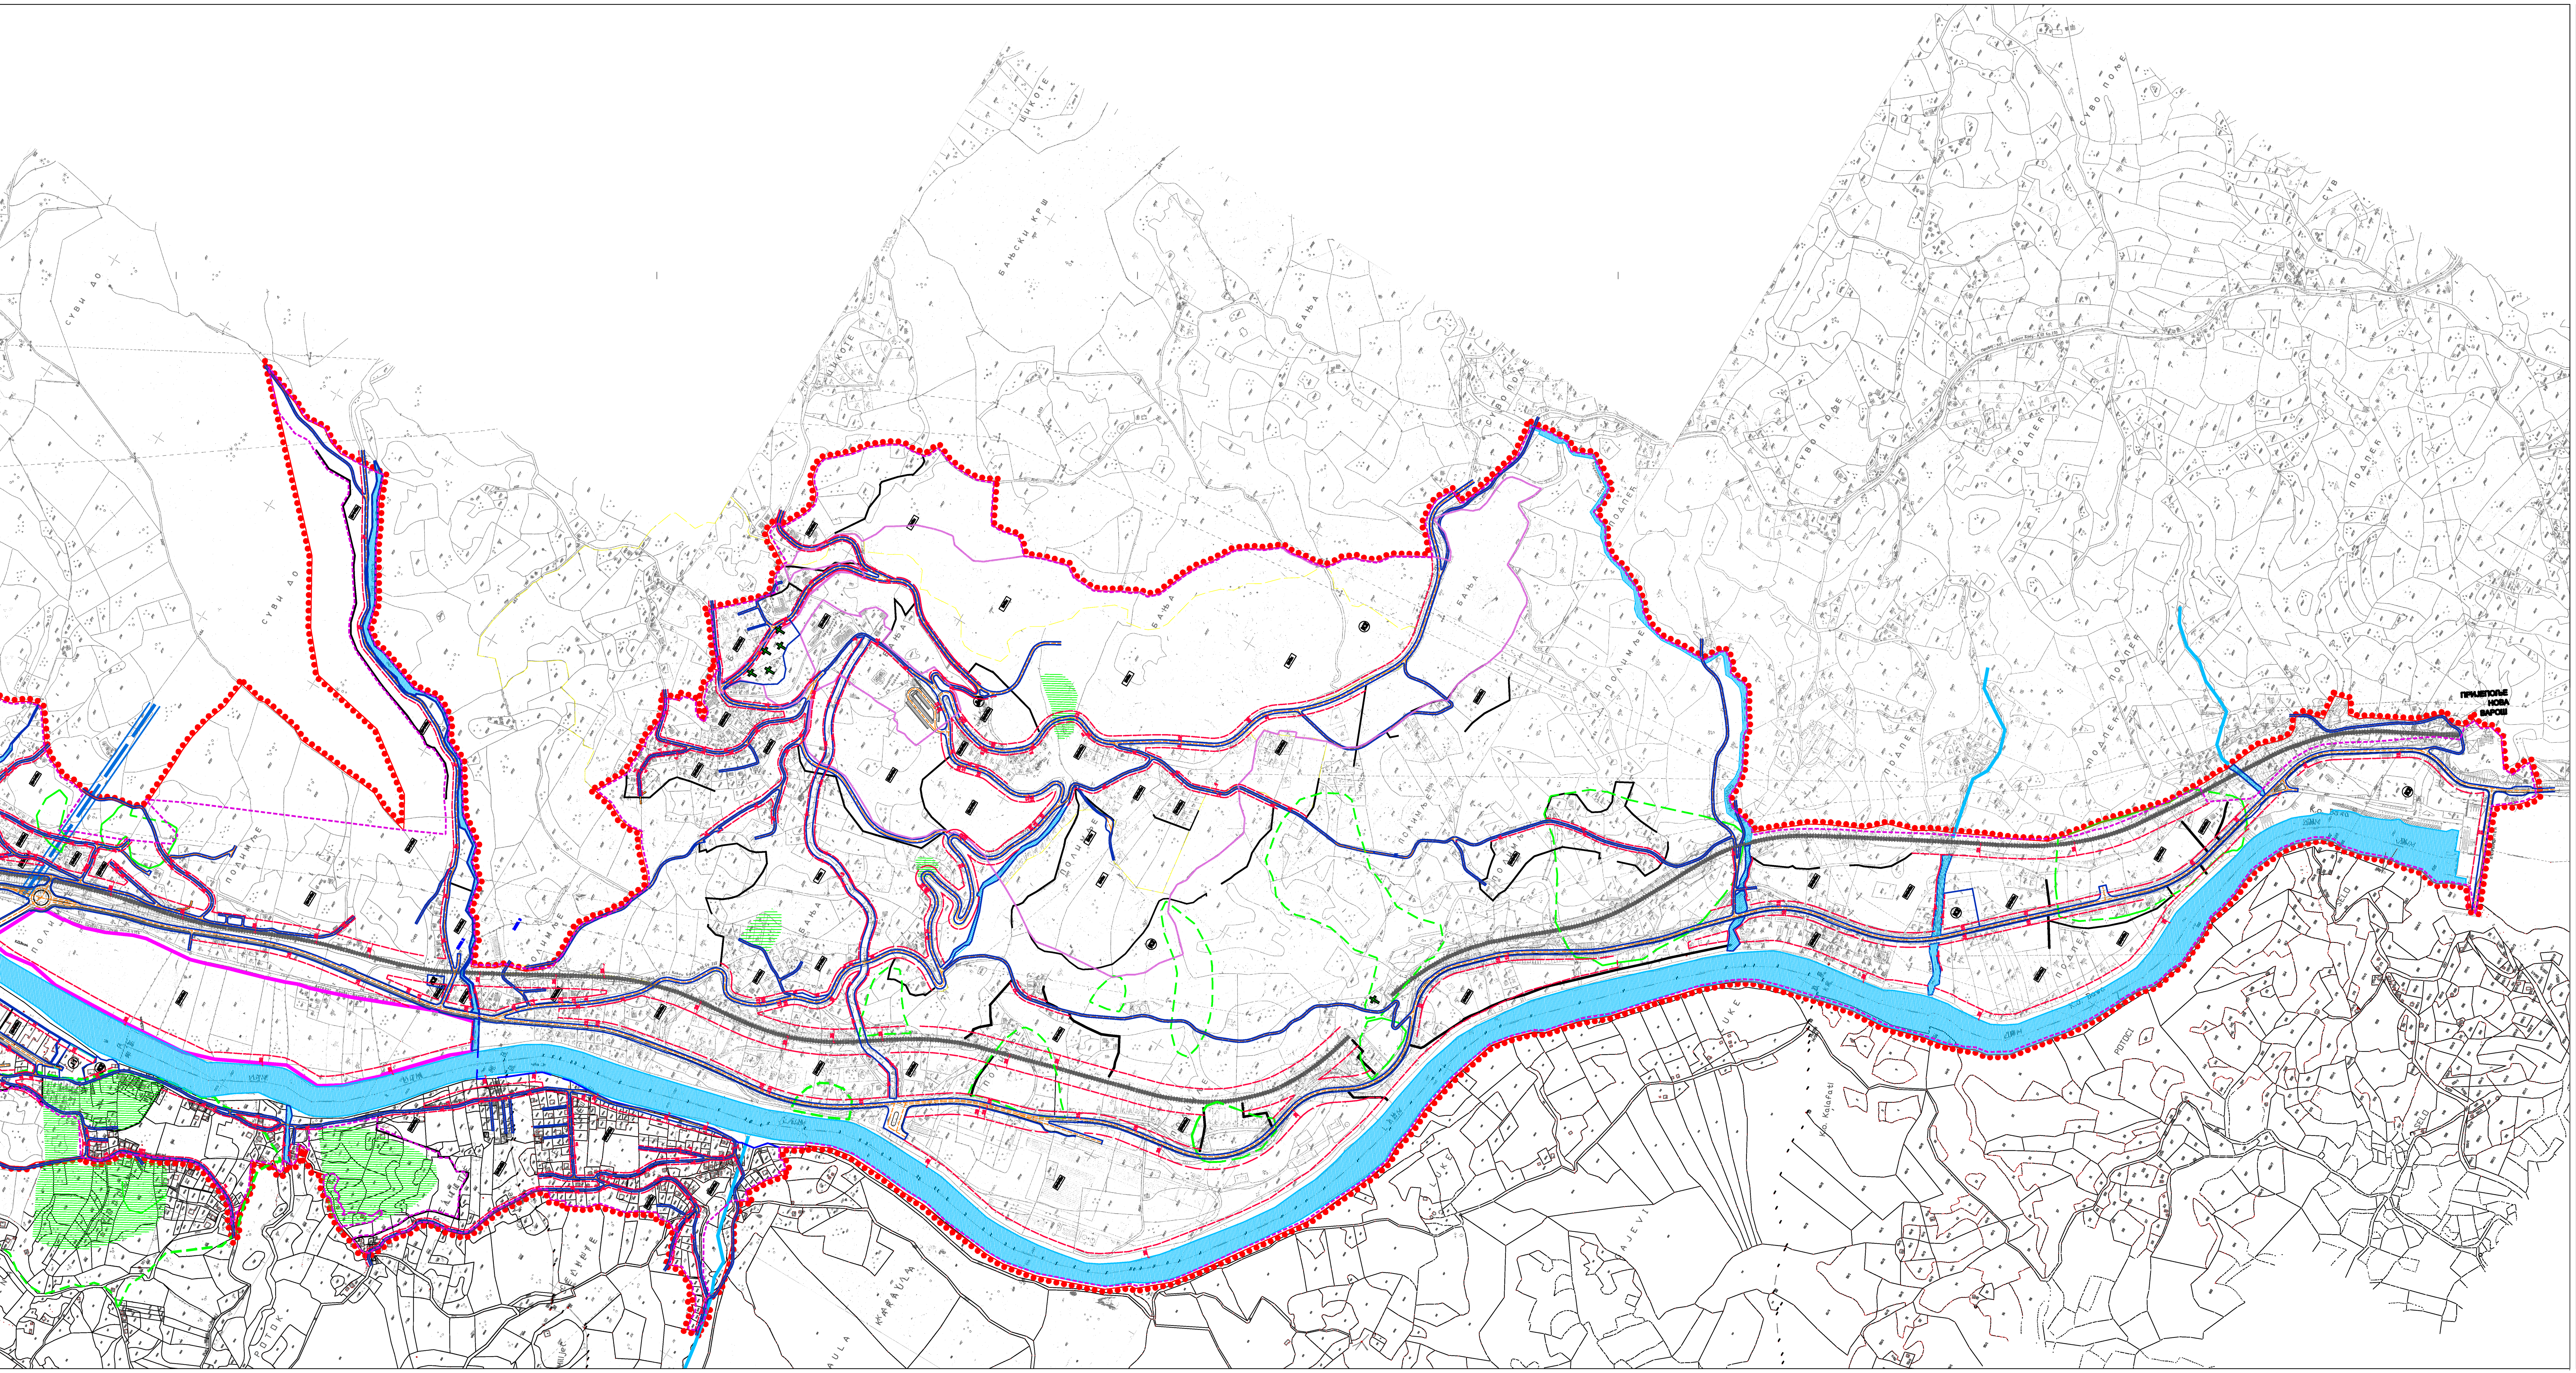

ГРАНИЦА ПГР
ГРАНИЦА ГРАЂЕВИНСКОГ ПОДРУЧЈА
ГРАНИЦЕ ЗОНА
ГРАНИЦЕ ТИПИЧНИХ ЦЕЛИНА
РЕГУЛАЦИОНА ЛИНИЈА
ГРАЂЕВИНСКА ЛИНИЈА
ОСОВИНА КОЛСКЕ САОБРАЋАЈНИЦЕ
МАКСИМАЛНА ДОЗВОЉЕНА СПРАТНОСТ ОБЈЕКАТА

J1 ДЕЧИЈА УСТАНОВА
J2 ОСНОВНА ШКОЛА
J3 СРЕДЊА ШКОЛА
K1 ПИЈАЦА
K2 ТРАФО СТАНИЦА
J4 ЗДРАВСТВО и СОЦИЈАЛНА ЗАШТИТА
J5 ОРГАНИ УПРАВЕ
J6 ПОЗОРИШНИ И ОБЈЕКТИ КУЛТУРЕ
K3 СТОЧНА И КВАНТАШКА ПИЈАЦА И ВЕТЕРИНАРСКА СТАНИЦА

условно стабилни делови терена
нестабилни делови терена

ПЛАНОВИ КОЈИ СУ УСКЛАЂЕНИ СА ПГР-е

ПДР-е граничног прелаза Увац
ПДР-е верског објекта Џамија
ПДР-е спорско-рекреативне зоне

ПЛАНОВИ ЗА РАЗРАДУ

ПДР-е ПРИБОЈСКЕ БАЊЕ
ПДР-е Калуђерско поље

РЕПУБЛИКА СРБИЈА

ОПШТИНА ПРИБОЈ

назив плана:

ПЛАН ГЕНЕРАЛНЕ РЕГУЛАЦИЈЕ ГРАДСКОГ ПОДРУЧЈА ОПШТИНЕ ПРИБОЈ

наручилац:

ОПШТИНА ПРИБОЈ

графички прилог:

3в ПЛАН РЕГУЛАЦИЈЕ СА ГРАЂЕВИНСКИМ ЛИНИЈАМА

руководиоц израде плана и одговорни урбаниста:

руководилац: ВЕСНА ЛИМИЋ дипл. инг. арх.

размера: 1:2500

фебруар 2013. год.

ЈУГИНУС ДОО

ЈУГОСЛОВЕНСКИ ИНСТИТУТ ЗА УРБАНИЗАМ И СТАНОВАЊЕ
Андрићев венац 2, Београд